

Kraków, 10.09.2020

ZAPYTANIE OFERTOWE NR 130004675

Szanowni Państwo,

Prosimy o przedłożenie Państwa najlepszej oferty na wykonanie projektu rozbiórki budynku B023 wraz z uzyskaniem decyzji o pozwoleniu na rozbiórkę, znajdującego się na terenie naszego zakładu w Krakowie, przy ul. Wielickiej 114.

Dane dotyczące budynku znajdują się w załączniku.

Przed złożeniem oferty istnieje możliwość wizyty Państwa przedstawicieli w naszym zakładzie w celu oględzin i szczegółowego zapoznania się z zakresem prac.

Sposób składania oferty:

Ofertę prosimy przesłać drogą elektroniczną wyłącznie na adres:

oferty@tfkable.com

nie później niż do dnia **17.09.2020 r.** Oferty komercyjne przesłane na inny adres niż podany wyżej, będą traktowane jako nieważne.

W przypadku składania oferty, bardzo prosimy powołać się na numer zapytania: **130004675** oraz zachować ciągłość korespondencji.

W razie pytań technicznych prosimy o kontakt z Panem Krzysztofem Filip - krzysztof.filip@tfkable.com (tel.665 810 028).

Oferta winna zawierać następujące dane:

1. Powołanie się na nasz numer zapytania ofertowego.
2. Szczegóły techniczne oferowanej usługi.
3. Datę ważności oferty nie krótszą niż 60 dni.
4. Cenę netto z rozbiem na poszczególne elementy składowe usługi.
5. Warunki płatności.
6. Termin realizacji.

Załączniki:

1. Dane budynku do rozbiórki

ZARZĄD SPÓŁKI

Monika Cupiał-Zgryzek
Prezes Zarządu

Piotr Mirek
Członek Zarządu

Bartłomiej Zgryzek
Wiceprezes Zarządu

Wojciech Wiltowski
Wiceprezes Zarządu

Elżbieta Czajczyk-Iwanicz
Członek Zarządu

Z poważaniem

Krzysztof Filip

1. Parametry techniczno-użytkowe budynku

2.1. Przedmiot opracowania

Przedmiotowy budynek zlokalizowany jest na obszarze zabudowy fabrycznej w mieście Krakowie przy ul. Wielickiej 114. Nr inwentarzowy: 101/101023

2.2. Dane ogólne

W skład obiektu wchodzi jedna kondygnacja z pomieszczeniami magazynowymi oraz piwnice.

2.3. Konstrukcja

Budynek wykonany w technologii murowanej . Ściany zewnętrzne ostonowe z cegły pełnej grubości 38cm. Pokrycie dachu z papy.

2.4. Ogólne dane wynikowe z inwentaryzacji budynku:

• Powierzchnia zabudowy	1914,26 m ²
• Powierzchnia użytkowa (netto) - całkowita	2230,24 m ²
• Powierzchnia użytkowa – do opodatkowania	2240,62 m ²
• Wysokość	9,90 m

3. Załączniki.

3.1. Wykaz załączników

1. Rzut piwnic - skala 1:100
 2. Rzut parteru – skala 1:100
-


4. Dokumentacja fotograficzna



Fot. 1



Fot. 2

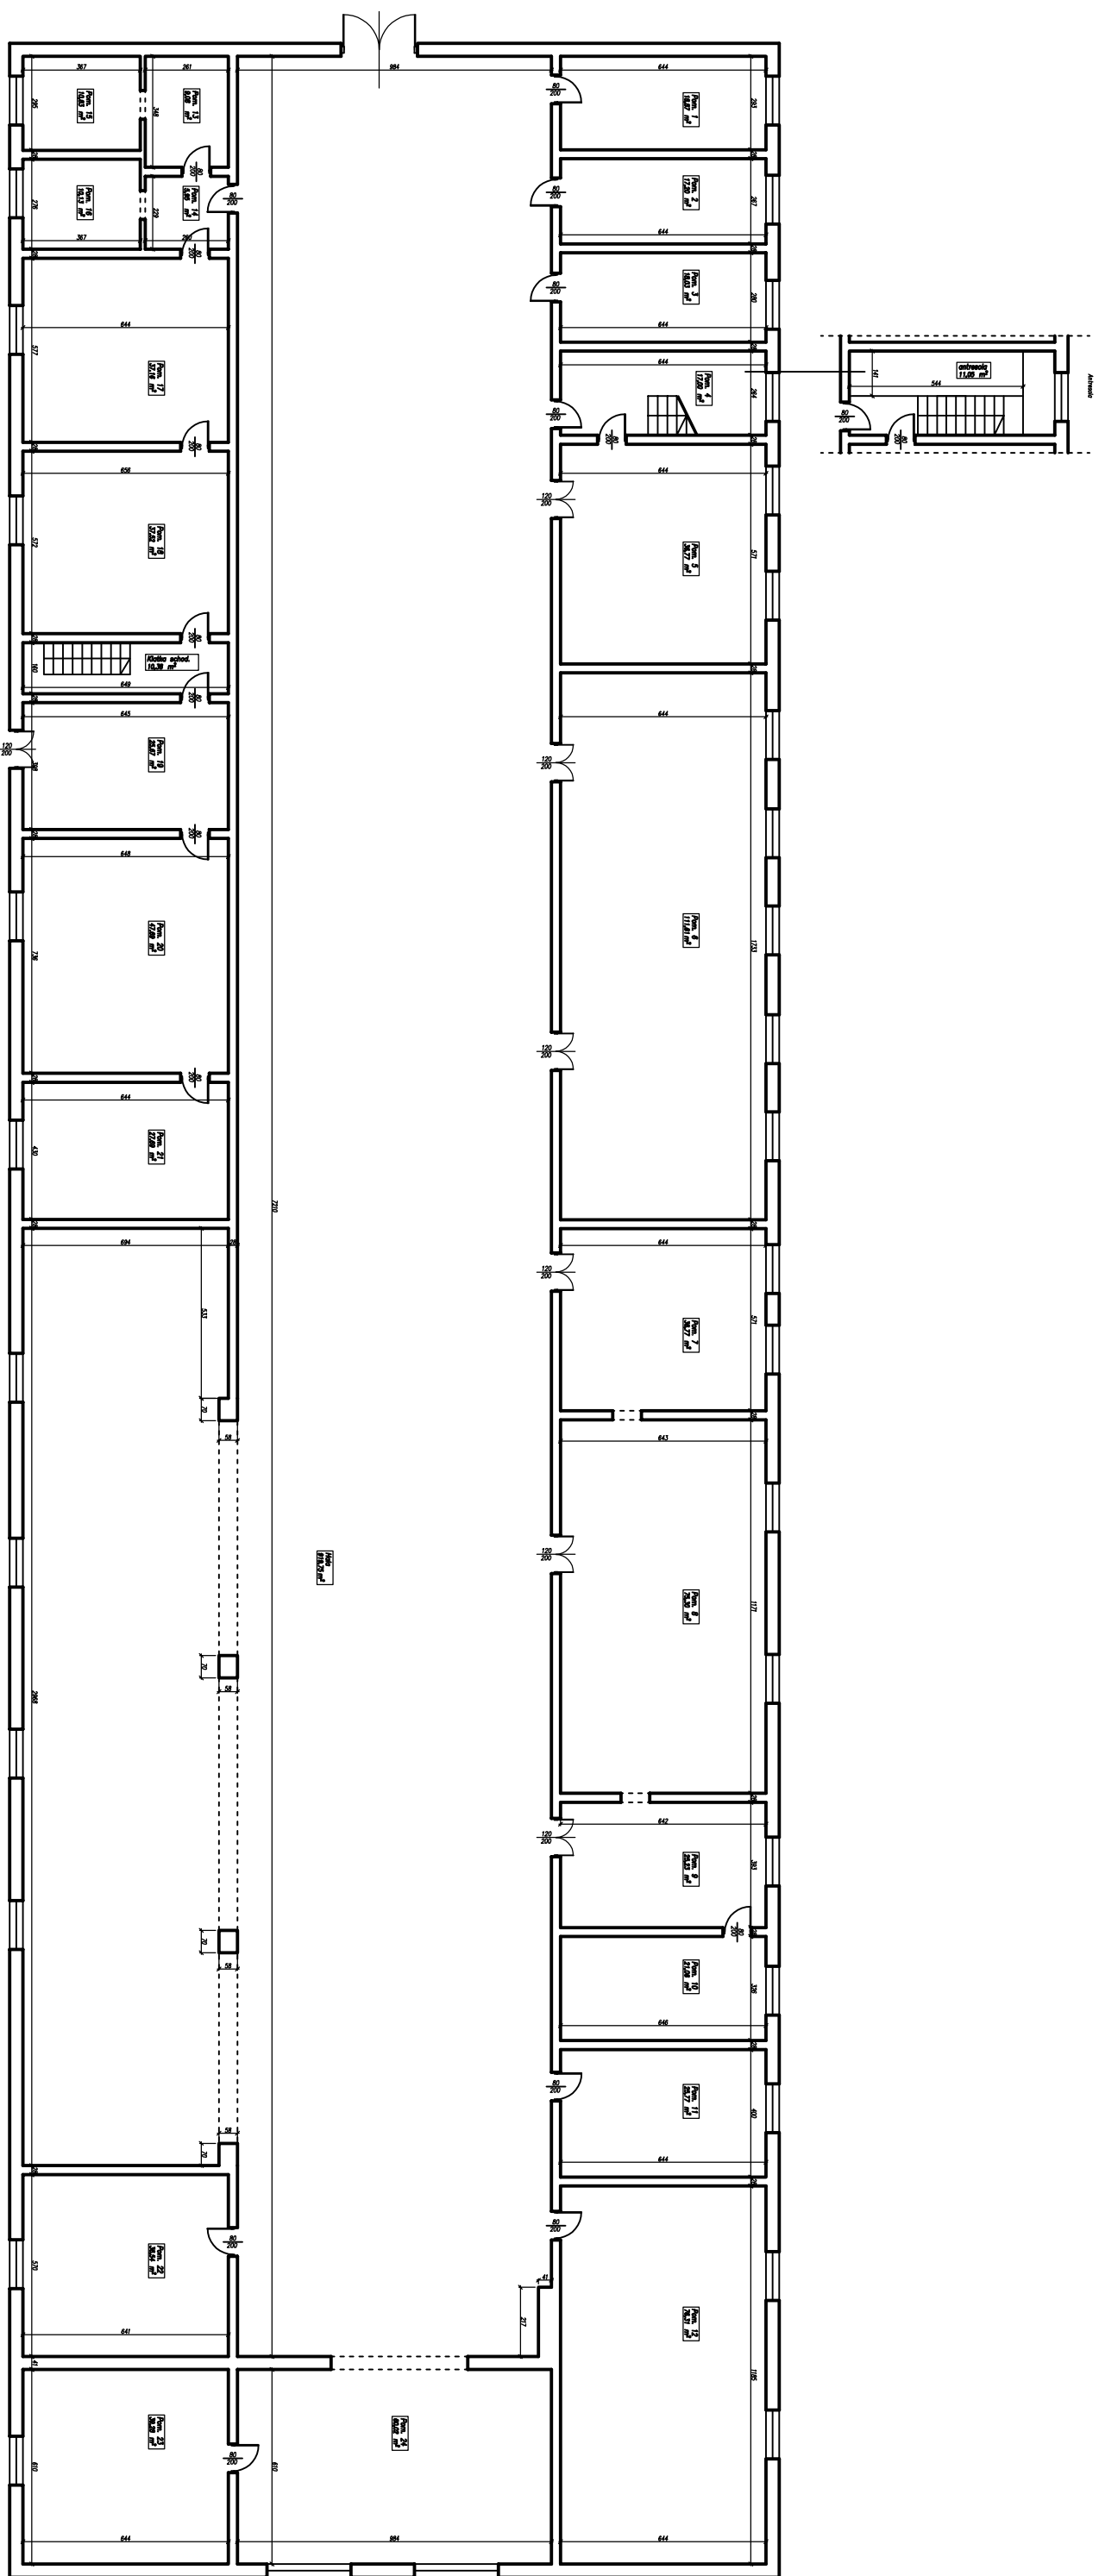


Nr inwent.: 101/101023

Powierzchnia zabudowy = 1914,56m²

Kubatura = 13318,37m³

BUDOWANIE ZUL. Sp. z o.o. ul. Kościuszki 31, 41-500 Opatów, tel. (033) 241 24 51 do 7			
Sprzedca Marek Nowak	Spółdzielca mgr inż. Andrzej Nowak	Nazwa placu 0253.049	Data 24.12.2008
Kraków, Wielicka		RZUT PARTERU	
B-023		INWENTARYJNA BUDOWLANA	
		№ 09 2	

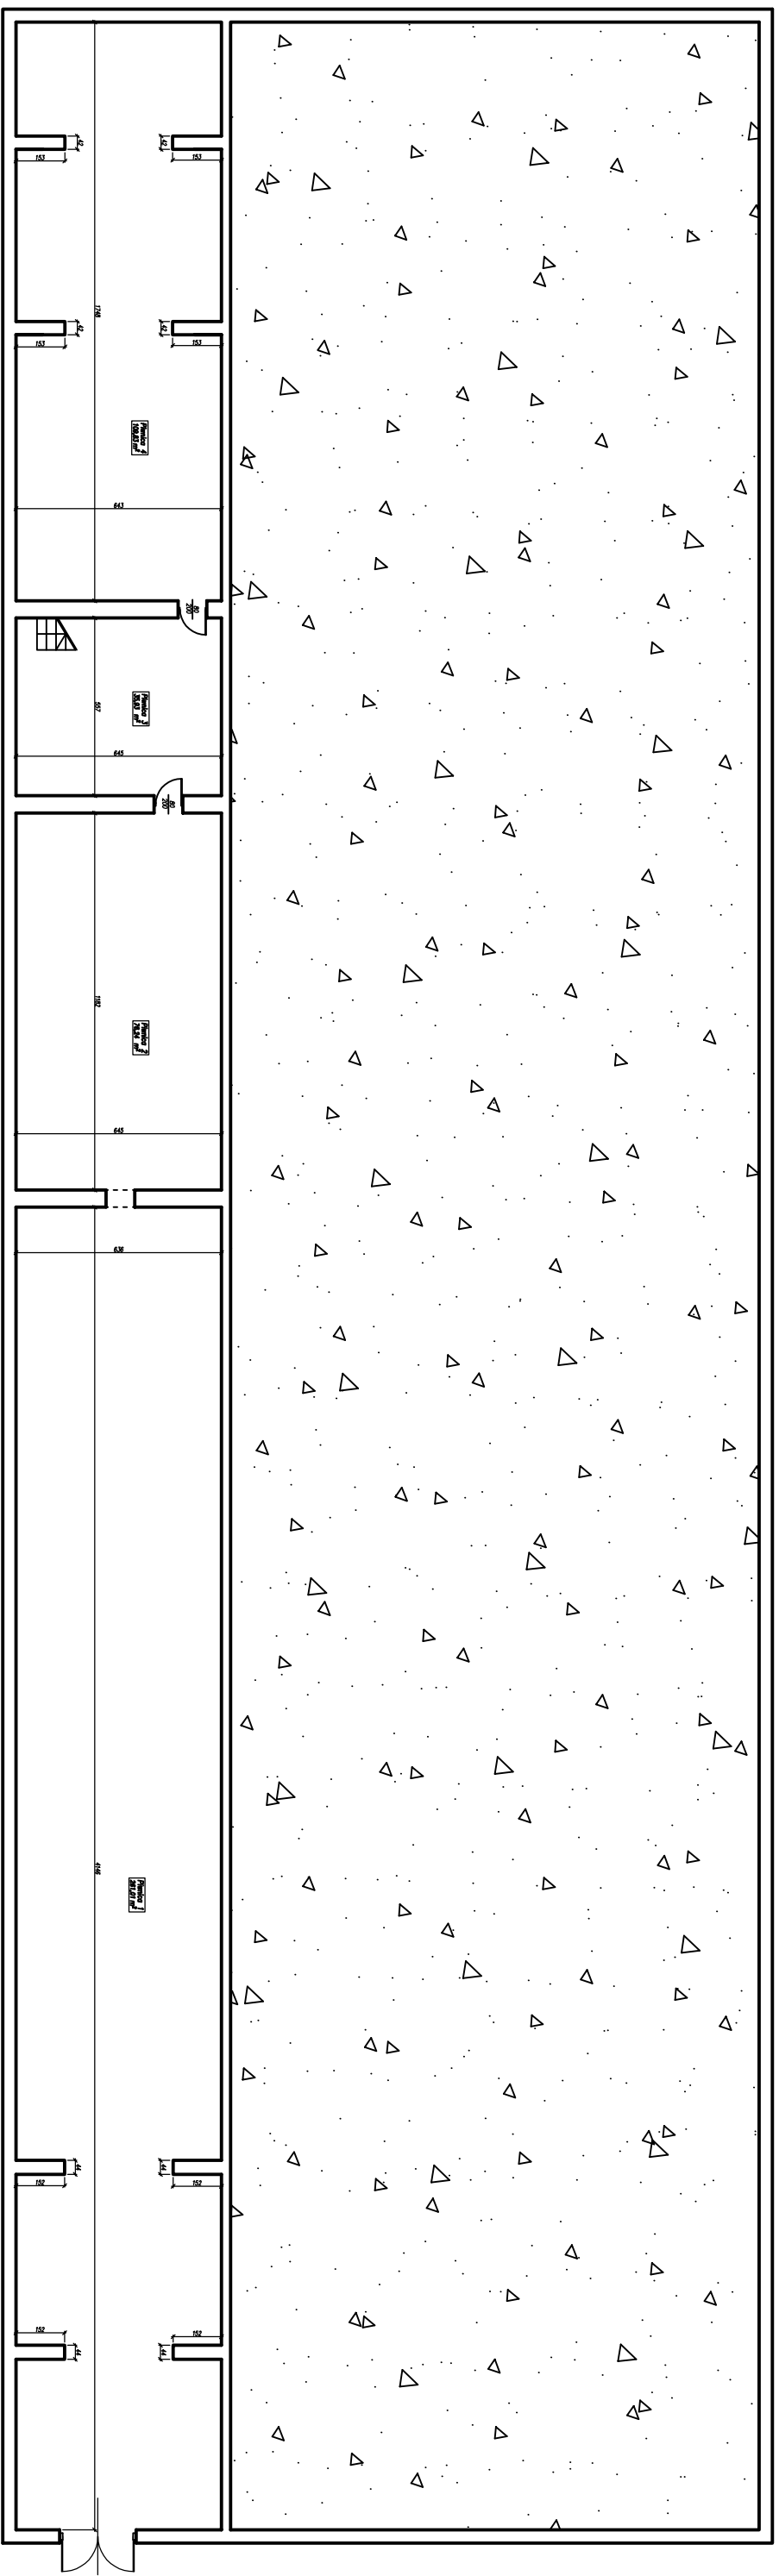

Nr inwent.: 101/101023

BUDOWANIE ZULI. Sp. z o.o. ul.Kołodziej 31. 41-500 Opatów k.M. (OS) 241 24 51 do 7			
Sportowa	Sportowa	Nazwa planu	Data
Konk. Nowak	mgr inż. Andrzej Nowak	60234mg	24.12.2008
Kraków, Wielicka		RZUT PIWNIC	
B-023		INWENTARYZACJA BUDOWANIA	
		№ 08	