



# ZAŁOŻENIA DO PROJEKTU MODERNIZACJI WENTYLACJI W LABORATORIUM – GUMA, ZAKŁAD TF3

RZUT LEWEJ ŚCIANY LABORATORIUM

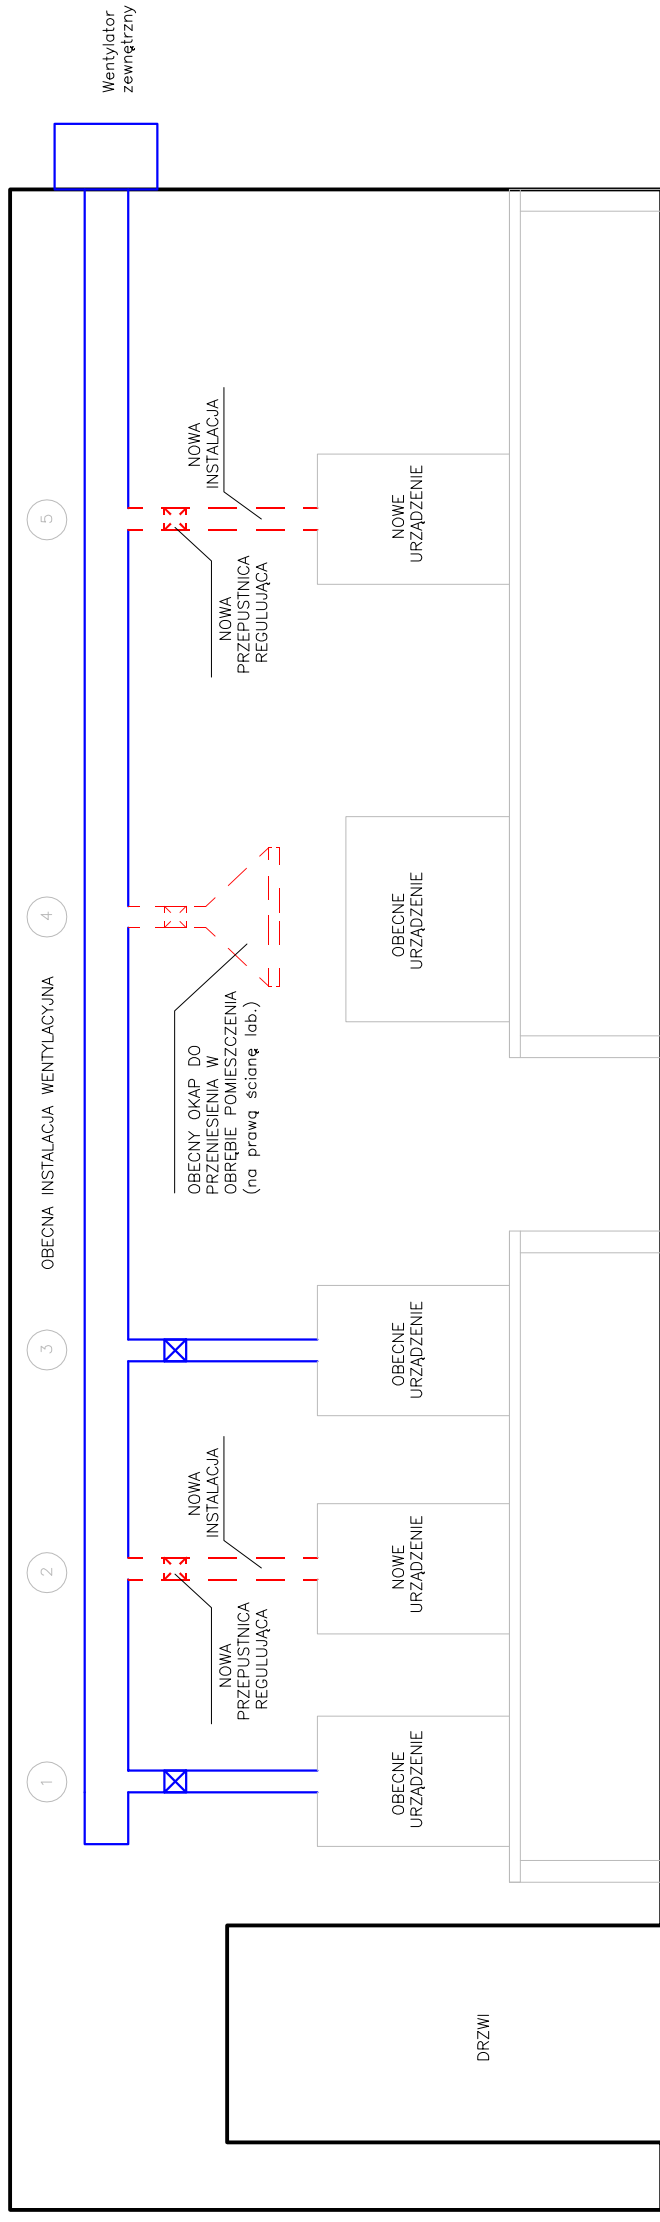

RZUT PRAWEJ ŚCIANY LABORATORIUM

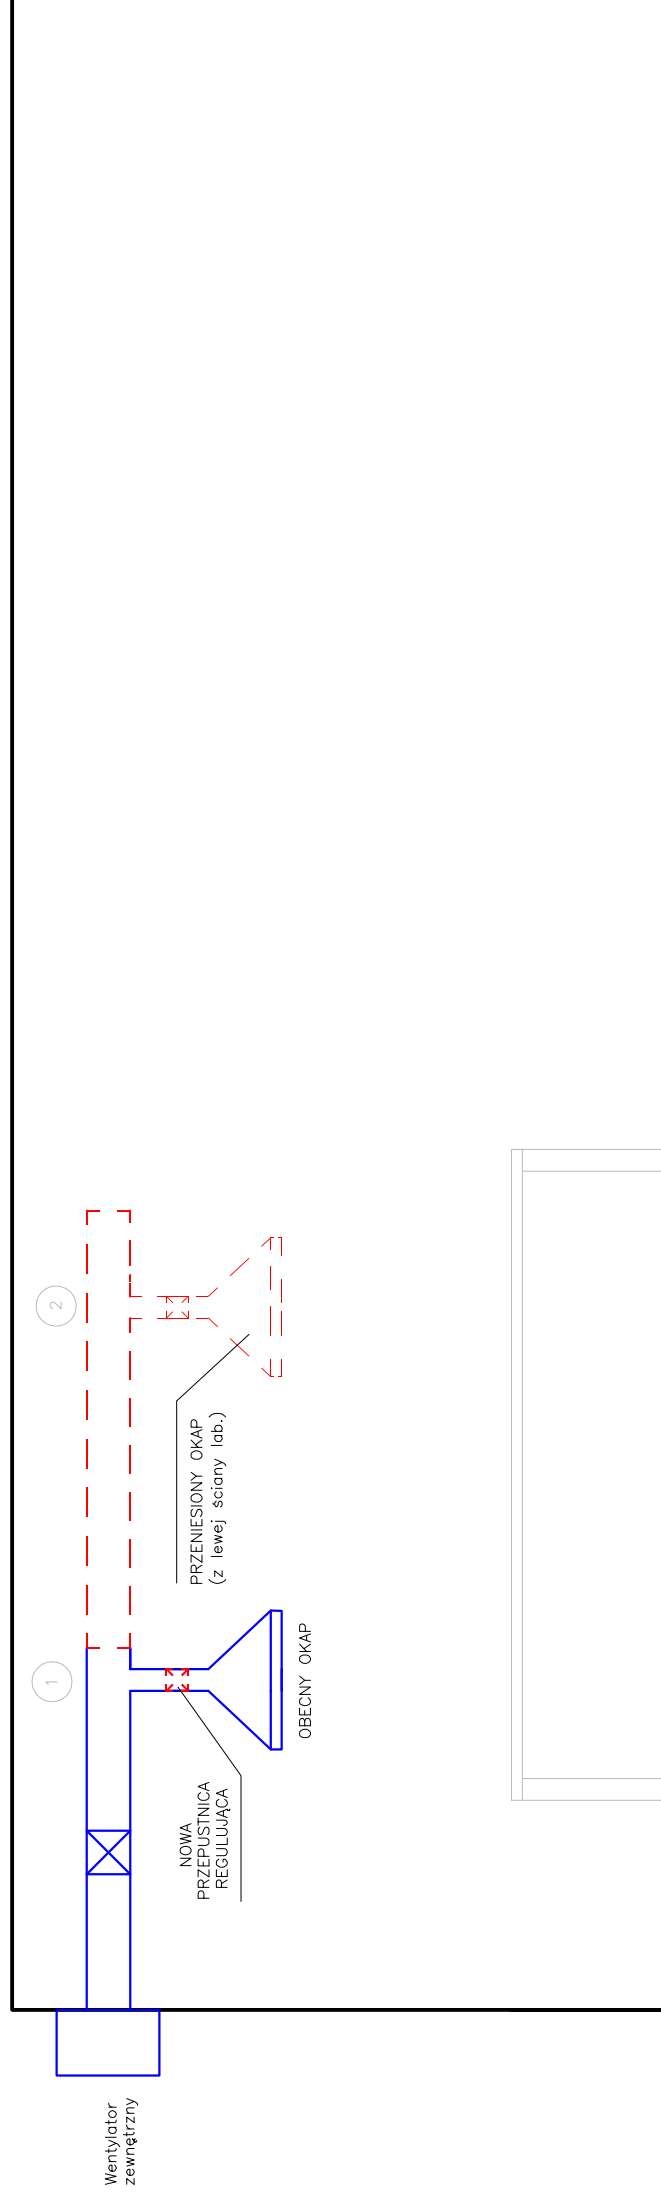

UWAGI:  
Modyfikowana instalacja wentylacyjna musi posiadać regulacje siły ciągu dla każdego urządzenia