


Pomieszczenia do remontu w budynku KJ (nr inw.2354)

wymiary [cm]


4

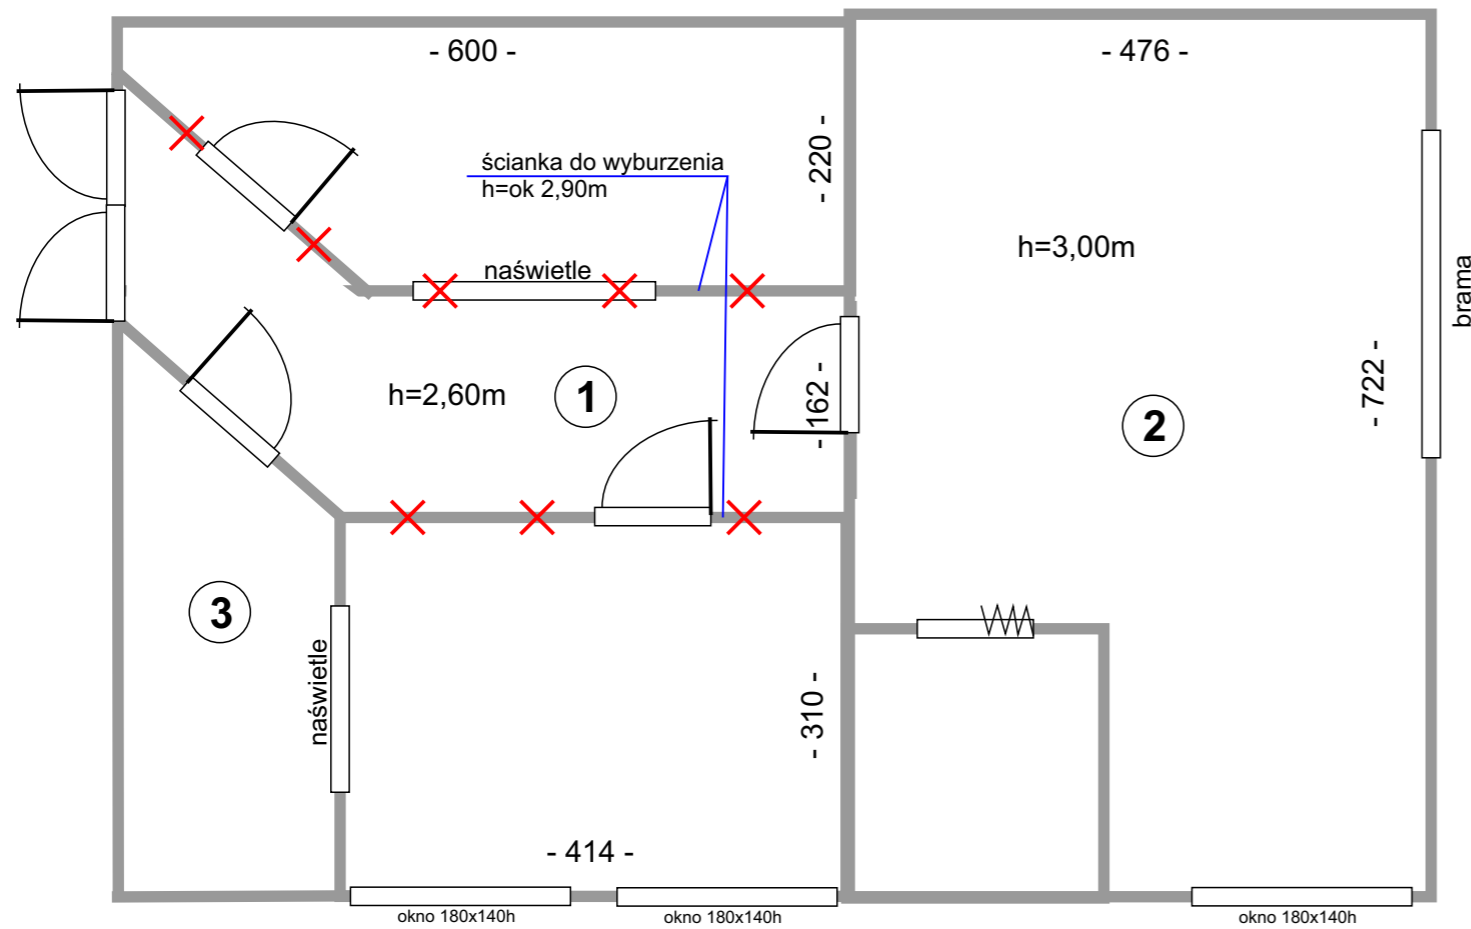

Pomieszczenia do remontu w budynku Gumownia (nr inw.032)

wymiary [cm]

nowa ścianka gr 18cm
h=ok 6,00m (tynk lub płyty gkf)

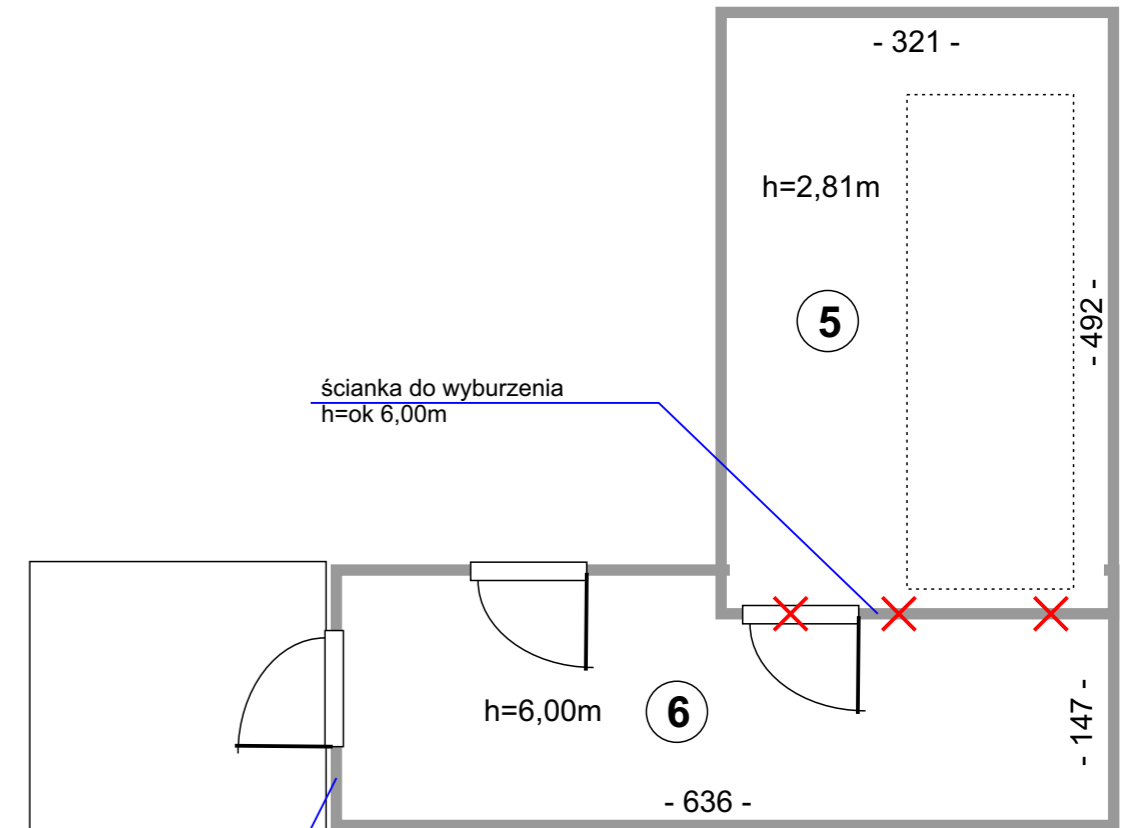

UWAGI:

- szczegółowe zakresy robót w treści zapytania ofertowego
- informacje uzupełniające tel. 602-462-400
- obowiązuje oferenta wizja lokalna