


TF-1 ZAKŁAD MYŚLENICE "HALA DRUKARNI"

90M

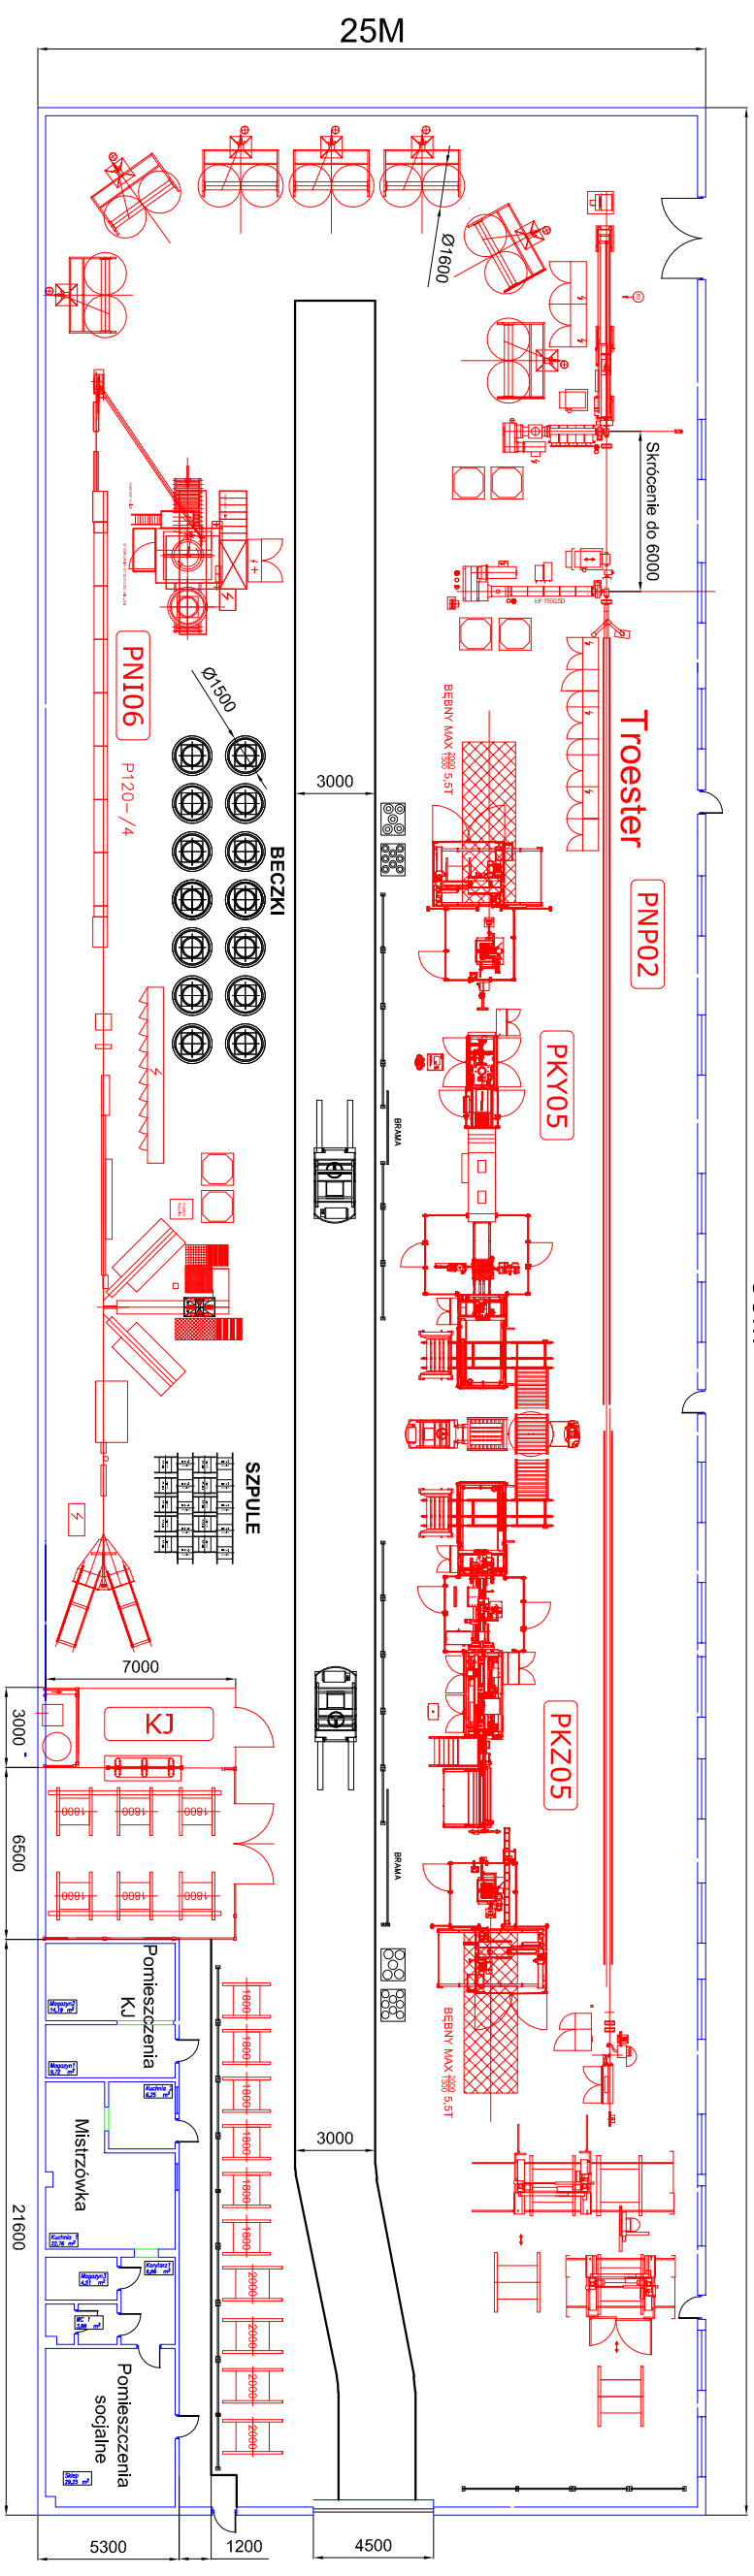

SKALA

Linie relokowane

TF 1	Projekt kabli "podrynokowe"
TKM	DKRAS
2020-02-26	SKALA
	DATA
	NR KRZYWIKI